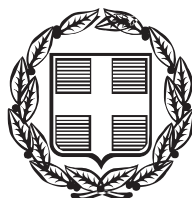


ΕΦΗΜΕΡΙΔΑ ΤΗΣ ΚΥΒΕΡΝΗΣΕΩΣ

ΤΗΣ ΕΛΛΗΝΙΚΗΣ ΔΗΜΟΚΡΑΤΙΑΣ

ΤΕΥΧΟΣ ΤΕΤΑΡΤΟ **Αρ. Φύλλου 123**

19 Μαΐου 2016

ΠΕΡΙΕΧΟΜΕΝΑ

ΑΠΟΦΑΣΕΙΣ

ΑΠΟΦΑΣΕΙΣ

Αριθμ. 10238 (1)

Κήρυξη ως αναδασωτέας, έκτασης δασικού χαρακτήρα, εμβαδού 1.487,682 τ.μ. στην θέση «Διασταύρωση Βουνοχωρίου» οικ. Βουνοχωρίου της Τ.Κ. Λιμνιάς του Δήμου Καβάλας της Π.Ε. Καβάλας.

Ο ΑΣΚΩΝ ΚΑΘΗΚΟΝΤΑ ΓΕΝΙΚΟΥ ΓΡΑΜΜΑΤΕΑ
ΑΠΟΚΕΝΤΡΩΜΕΝΗΣ ΔΙΟΙΚΗΣΗΣ
ΜΑΚΕΔΟΝΙΑΣ - ΘΡΑΚΗΣ

Έχοντας υπόψη :

1. Τις διατάξεις

α) Των άρθρων 24 παρ.1 και 117 παρ. 3 του Συντάγματος.

β) Των άρθρων 38 παρ. 1 όπως ισχύει και 41 παρ. 1 και 3 του Ν. 998/1979.

2. Τις διατάξεις του αρ. 3, του Ν. 998/1979, όπως ισχύουν.

3. Τις διατάξεις του αρ. 9, του Ν. 3818/2010 (ΦΕΚ Α΄/ 17/16-2-2010), όπως ισχύουν.

4. Τις διατάξεις του Ν.3852/2010 (ΦΕΚ Α΄/87/7-6-2010) «Περί Νέας Αρχιτεκτονικής της Αυτοδιοίκησης και της Αποκεντρωμένης Διοίκησης - Πρόγραμμα Καλλικράτης».

5. Τις διατάξεις του Ν.3861/2010 (ΦΕΚ 112/Α/13-7-2010) «Ενίσχυση της διαφάνειας με την υποχρεωτική ανάρτηση νόμων και πράξεων των κυβερνητικών, διοικητικών και αυτοδιοικητικών οργάνων στο διαδίκτυο «Πρόγραμμα Διαύγεια» και άλλες διατάξεις».

6. Τις διατάξεις του Ν.4061/2012 (ΦΕΚ 66/Α/22-3-2012) «Διαχείριση και προστασία ακινήτων του Υπουργείου Αγροτικής Ανάπτυξης και Τροφίμων - Ρύθμιση εμπράγματων δικαιωμάτων και λοιπές διατάξεις».

7. Τις διατάξεις του Ν.4280/2014 (ΦΕΚ 159/τ.Α΄/8-8-2014) «Περιβαλλοντική αναβάθμιση και ιδιωτική πολεοδόμηση-Βιώσιμη ανάπτυξη οικισμών Ρυθμίσεις δασικής νομοθεσίας και άλλες διατάξεις».

8. Τις διατάξεις του άρθρου 56 του Ν.4257/2014 (ΦΕΚ 93/τ.Α΄/14-4-2014)«Επείγουσες ρυθμίσεις αρμοδιότητας Υπουργείου Εσωτερικών».

9. Τις διατάξεις του υπ' αριθ. 142/2010 Π.δ. (ΦΕΚ Α΄/235/27-12-2010) με θέμα την ίδρυση και διάρθρωση του Οργανισμού της Αποκεντρωμένης Διοίκησης Μακεδονίας-Θράκης.

10. Την υπ' αριθ. 4/6-2-2015 Πράξη Υπουργικού Συμβουλίου (ΦΕΚ 24/τ.Α΄/6-2-2015).

11. Τις υπ' αρ. 160417/1180/8-7-80 και 182447/3049/24-9-1980 διαταγές του Υπουργείου Γεωργίας.

12. Την υπ' αριθ. οικ. 99386/6-11-2014 (ΦΕΚ 3105/τ.Β΄/18-11-2014) απόφαση του Γεν. Γραμματέα της Αποκεντρωμένης Διοίκησης Μακεδονίας-Θράκης «Ανάθεση άσκησης αρμοδιοτήτων σε οργανικές μονάδες της Αποκεντρωμένης Διοίκησης Μακεδονίας - Θράκης και παροχή εξουσιοδότηση υπογραφής πράξεων και εγγράφων «Με Εντολή Γενικού Γραμματέα» στους προϊσταμένους των οργανικών μονάδων της Αποκεντρωμένης Διοίκησης Μακεδονίας Θράκης».

13. Την υπ' αριθ. 7335/16-3-2016 αναφορά του Δασαρχείου όπου προτείνεται η κήρυξη της έκτασης που αναφέρεται στο θέμα, ως αναδασωτέας.

14. Την υπ' αριθμ. 7500/24-3-2016 εισήγηση της Δ/νσης Δασών Καβάλας, αποφασίζουμε:

Κηρύσσουμε ως αναδασωτέα, με σκοπό την προστασία των δασικών εδαφών, του δασικού περιβάλλοντος και την αποκατάσταση της βλάστησης με φυσική η τεχνητή αναδάσωση, έκταση δασικού χαρακτήρα, συνολικού εμβαδού 1.487,682 τ.μ., στην θέση «Διασταύρωση Βουνοχωρίου» στην περιοχή του οικ. Βουνοχωρίου της Τ.Κ. Λιμνιάς του Δήμου Καβάλας, της οποίας η βλάστηση

καταστράφηκε λόγω παράνομης απόληψης ογκολίθων και παράνομης βελτίωσης παλαιού δασικού δρόμου ώστε να αποκλειστεί η χρήση της για κάθε άλλο σκοπό και η οποία -προ της καταστροφής της- καλυπτόταν από δασική βλάστηση αειφύλλων πλατύφυλλων αποτελούμενη από δασοπονικά είδη όπως πρίνος, φιλίκι κ.α., σε ποσοστό 40% έως 80%. Η ανωτέρω επιφάνεια ανήκει στην κατηγορία της παρ. 1 του άρθρου 3 του Ν.998/1979 όπως ισχύει και επομένως εμπίπτει στις διατάξεις του αρ. 38 του Ν. 998/1979 όπως ισχύει, η δε πρόταση κήρυξής της ως αναδασωτέας ενεργείται σύμφωνα με τις διατάξεις του αρ. 41 του ίδιου νόμου, σε συνδυασμό με αυτές της παρ. 15, του αρ. 1, του Ν. 3208/2003.

Η ανωτέρω έκταση, η οποία αποτελείται από δύο τμήματα: α) τμήμα Α εμβαδού 1.007,171 τ.μ. και β) τμήμα Β εμβαδού 480,511, όπως αποτυπώνονται, με στοιχεία 1-2-3-4-5-6-7-1 και 8-9-10-11-12-13-14-15-8 και τις αντίστοιχες συντεταγμένες, στο επισυναπτόμενο τοπογραφικό διάγραμμα, κλίμακας 1:2500, το οποίο περιέχει απόσπασμα προσανατολιστικού χάρτη, σε κλίμακα 1:50.000 και συνορεύει:

Βόρεια: Μη δασική έκταση (παλιοί αγροί)
Ανατολικά: Μη δασική έκταση (παλιοί αγροί)
Δυτικά: Με δασική έκταση
και Νότια: Μη δασική έκταση (παλιοί αγροί)

Επιτρέπεται η υποβολή κατ' αυτής αίτηση ακύρωσης στο Τριμελές Διοικητικό Εφετείο μέσα σε προθεσμία εξήντα (60) ημερών, που αρχίζει από την επομένη της δημοσίευσής της (άρθρο 46 Π.δ. 18/1989).

Η απόφαση αυτή να δημοσιευθεί στην Εφημερίδα της Κυβερνήσεως.


Θεσσαλονίκη 20 Απριλίου 2016

Ο Ασκών καθήκοντα Γενικού Γραμματέα
Αποκεντρωμένης Διοίκησης
ΝΙΚΗΤΑΣ ΦΡΑΓΚΙΣΚΑΚΗΣ


ΑΠΟΚΕΝΤΡΩΜΕΝΗ ΔΙΟΙΚΗΣΗ
ΜΑΚΕΔΟΝΙΑΣ-ΘΡΑΚΗΣ
ΓΕΝΙΚΗ Δ/ΝΣΗ ΔΑΣΩΝ ΚΑΙ ΑΓΡΟΤΙΚΩΝ ΥΠΟΘΕΣΕΩΝ
Δ/ΝΣΗ ΣΥΝΤ/ΣΜΟΥ & ΕΠΙΘ/ΣΗΣ ΔΑΣΩΝ
Δ/ΝΣΗ ΔΑΣΩΝ Ν.ΚΑΒΑΛΑΣ
ΔΑΣΑΡΧΕΙΟ ΚΑΒΑΛΑΣ

ΚΗΡΥΞΗ ΔΑΣΙΚΗΣ ΕΚΤΑΣΗΣ
ΜΕ ΕΜΒΑΔΟΝ 1.487,682 Τ.Μ. ΣΤΗ ΔΑΣ. ΘΕΣΗ "ΔΙΑΣΤΑΥΡΩΣΗ ΒΟΥΝΟΧΩΡΙΟΥ" ΟΙΚ. ΒΟΥΝΟΧΩΡΙΟΥ
ΤΗΣ Τ.Κ. ΛΙΜΝΙΑΣ ΤΟΥ ΔΗΜΟΥ ΚΑΒΑΛΑΣ Π.Ε. ΚΑΒΑΛΑΣ

ΤΟΠΟΓΡΑΦΙΚΟ ΔΙΑΓΡΑΜΜΑ
ΚΛΙΜΑΚΑ 1: 2.500

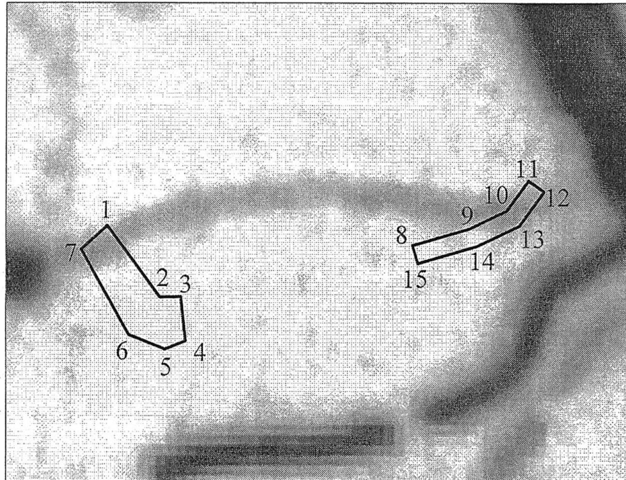

ΧΑΡΤΗΣ ΠΡΟΣΑΝΑΤΟΛΙΣΜΟΥ
ΚΛΙΜΑΚΑ 1:50.000

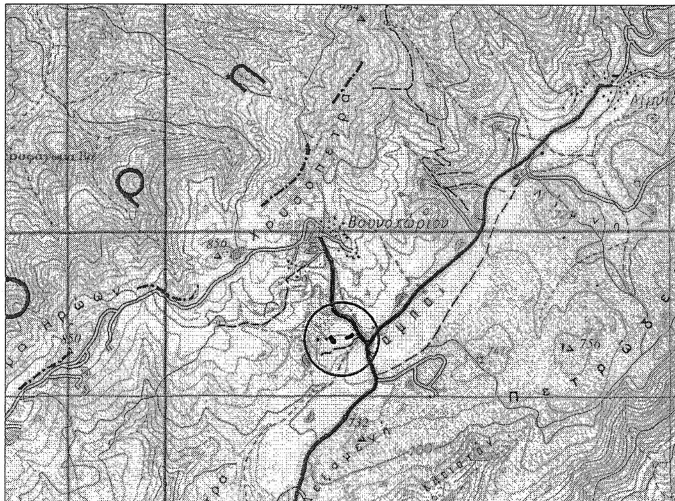

Συντεταγμένες σε σύστημα ΕΓΣΑ '87:

Τμήμα Α	
1	X=531380.068 Y=4545517.908
2	X=531402.000 Y=4545488.000
3	X=531410.730 Y=4545488.186
4	X=531412.597 Y=4545469.439
5	X=531404.000 Y=4545466.000
6	X=531389.000 Y=4545472.000
7	X=531369.000 Y=4545508.000
1	X=531380.068 Y=4545517.908
Εμβαδόν 1-2-...-6-7-1 = 1.007,171 τ.μ.	
Τμήμα Β	
8	X=531506.134 Y=4545509.788
9	X=531529.903 Y=4545516.895
10	X=531545.203 Y=4545524.329
11	X=531554.301 Y=4545536.973
12	X=531560.794 Y=4545532.300
13	X=531550.516 Y=4545518.017
14	X=531532.816 Y=4545509.416
15	X=531508.426 Y=4545502.123
8	X=531506.134 Y=4545509.788
Εμβαδόν 8-9-...-14-15-8 = 480,511 τ.μ.	
Συνολικό Εμβαδόν Τμημάτων Α και Β = 1487,682 τ.μ.	

ΕΘΝΙΚΟ ΤΥΠΟΓΡΑΦΕΙΟ
Για τεχνικούς λόγους στο σχεδιάγραμμα, από το ηλεκτρονικό αρχείο, έγινε σμίκρυνση κατά ποσοστό 79%

Το παρόν αποτελεί αναπόσπαστο μέρος της υπ' αριθ. ...10238/20.4.2016 απόφασης του Γ.Γ. Αποκεντρωμένης Διοίκησης Μακεδονίας Θράκης.

ΘΕΣ/ΝΙΚΗ 20 / 4 / 2016	ΚΑΒΑΛΑ 24 / 3 / 2016	ΚΑΒΑΛΑ 16 / 3 / 2016	ΚΑΒΑΛΑ 16 / 3 / 2016
Ο ασκών καθήκοντα Γ.Γ. ΑΠΟΚΕΝΤΡ. ΔΙΟΙΚ. ΜΑΚΕΔΟΝΙΑΣ ΘΡΑΚΗΣ	Με Ε.Γ.Γ. Ο ΔΙΕΥΘΥΝΤΗΣ ΔΑΣΩΝ Ν. ΚΑΒΑΛΑΣ	Με Ε.Γ.Γ. Η ΔΑΣΑΡΧΗΣ ΚΑΒΑΛΑΣ	Ο ΣΥΝΤΑΚΤΗΣ
ΝΙΚΗΤΑΣ ΦΡΑΓΚΙΣΚΑΚΗΣ	ΙΩΑΝΝΗΣ ΚΑΠΕΤΑΝΓΙΑΝΝΗΣ ΔΑΣΟΛΟΓΟΣ ΜΕ Β' ΒΑΘΜΟ	ΖΩΗ ΓΕΩΡΓΟΥΣΗ ΔΑΣΟΛΟΓΟΣ ΜΕ Β' ΒΑΘΜΟ	ΑΠΟΣΤΟΛΟΣ ΚΩΣΤΕΛΗΣ ΔΑΣΟΛΟΓΟΣ ΜΕ Δ΄ ΒΑΘΜΟ

Αριθμ. 9963 (2)

Μερική Ανάκληση αναδασωτέας έκτασης εμβαδού 5.195,20 τ.μ. στην θέση «Δύο Βρύσες», της περιοχής Ακροβουνίου της Δ.Κ. Ελευθερούπολης του Δήμου Παγγαίου της ΠΕ Καβάλας.

Ο ΑΣΚΩΝ ΚΑΘΗΚΟΝΤΑ ΓΕΝΙΚΟΥ ΓΡΑΜΜΑΤΕΑ
ΑΠΟΚΕΝΤΡΩΜΕΝΗΣ ΔΙΟΙΚΗΣΗΣ
ΜΑΚΕΔΟΝΙΑΣ - ΘΡΑΚΗΣ

Έχοντας υπόψη :

1. Τις διατάξεις

α) Των άρθρων 24 παρ. 1 και 117 παρ. 3 του Συντάγματος.

2. Τις διατάξεις του άρθρου 44, του Ν. 998/1979, όπως ισχύει.

3. Τις διατάξεις του Ν.3852/2010 (ΦΕΚ Α΄/87/7-6-2010) «Περί Νέας Αρχιτεκτονικής της Αυτοδιοίκησης και της Αποκεντρωμένης Διοίκησης- Πρόγραμμα Καλλικράτης».

4. Τις διατάξεις του Ν.3861/2010 (ΦΕΚ 112/Α/13-7-2010) «Ενίσχυση της διαφάνειας με την υποχρεωτική ανάρτηση νόμων και πράξεων των κυβερνητικών, διοικητικών και αυτοδιοικητικών οργάνων στο διαδίκτυο «Πρόγραμμα Διαύγεια» και άλλες διατάξεις».

5. Τις διατάξεις του Ν.4280/2014 (ΦΕΚ 159/τ.Α΄/8-8-2014) «Περιβαλλοντική αναβάθμιση και ιδιωτική πολεοδόμηση-Βιώσιμη ανάπτυξη οικισμών Ρυθμίσεις δασικής νομοθεσίας και άλλες διατάξεις»

6. Τις διατάξεις του άρθρου 56 του Ν.4257/2014 (ΦΕΚ 93/τ.Α΄/14-4-2014) «Επείγουσες ρυθμίσεις αρμοδιότητας Υπουργείου Εσωτερικών».

7. Την υπ' αριθ. 4/6-2-2015 Πράξη Υπουργικού Συμβουλίου (ΦΕΚ 24/τ.Α΄/6-2-2015).

8. Τις διατάξεις του υπ' αριθ. 142/2010 Π.δ. (ΦΕΚ Α΄/235/27-12-2010) με θέμα την ίδρυση και διάρθρωση του Οργανισμού της Αποκεντρωμένης Διοίκησης Μακεδονίας-Θράκης.

9. Την υπ' αριθ. οικ.99386/6-11-2014 (ΦΕΚ 3105/τ.Β΄/18-11-2014) απόφαση του Γεν. Γραμματέα της Αποκεντρωμένης Διοίκησης Μακεδονίας-Θράκης «Ανάθεση άσκησης αρμοδιοτήτων σε οργανικές μονάδες της Αποκεντρωμένης Διοίκησης Μακεδονίας - Θράκης και παροχή εξουσιοδότηση υπογραφής πράξεων και εγγράφων «Με Εντολή Γενικού Γραμματέα» στους προϊσταμένους των οργανικών μονάδων της Αποκεντρωμένης Διοίκησης Μακεδονίας Θράκης».

10. Την υπ' αριθ. 160417/1180/8-7-1980 εγκύκλιο διαταγή του Υφυπουργού Γεωργίας «Οδηγίες για τις αναδασωτέες εκτάσεις».

11. Την υπ' αριθ. 4363/6-9-2001 (ΦΕΚ 805/τ.Δ΄/27-9-2001) Απόφαση του Γεν. Γραμματέα Περιφέρειας Αν. Μακεδονίας-Θράκης «Κήρυξη αναδασωτέας έκτασης 5,375 στρεμ. στην θέση «Δύο Βρύσες» Δημοτικού Διαμερίσματος Ακροβουνίου του Δήμου Ελευθερούπολης».

12. Την υπ' αριθ. 13197/17-2-2015 δ/γή της Γενικής Δ/νσης Δασών και Αγροτικών Υποθέσεων της Αποκεντρωμένης Διοίκησης Μακεδονίας Θράκης.

13. Την υπ' αριθ. 4364/7-3-2016 εισήγηση-αναφορά του Δασαρχείου Καβάλας

14. Την υπ' αριθμ. 6860/11-3-2016 εισήγηση-αναφορά της Δ/νσης Δασών Καβάλας, αποφασίζουμε:

Αίρουμε μερικώς, σύμφωνα με τις διατάξεις του άρθρου 44 του Ν.998/1979 όπως τροποποιήθηκε και ισχύει, την υπ' αριθ. 4363/6-9-2001 (ΦΕΚ 805/τ.Δ΄/27-9-2001) Απόφαση του Γεν. Γραμματέα Περιφέρειας Αν. Μακεδονίας-Θράκης με την οποία κηρύχθηκε αναδασωτέα, έκταση εμβαδού 5,375 στρμ. στην θέση «Δύο Βρύσες» της περιοχής Ακροβουνίου Δ.Κ. Ελευθερούπολης του Δήμου Παγγαίου της Π.Ε. Καβάλας, διότι έχει επιτευχθεί η επαναφορά της καταστραφείσας δασικής βλάστησης, με οικολογικά χαρακτηριστικά επαρκή (πουρνάρια, κουμαριές, αγριελιές, λαδανιές κ.λπ. με βαθμό συγκόμωσης σε ποσοστό 80%), για την υπαγωγή της στην παράγραφο 1 του άρθρου 3 του Ν.998/1979 όπως ισχύει.

Η εν θέματι έκταση, εμβαδού 5.195,20 τ.μ., αποτυπώνεται στο επισυναπτόμενο τοπογραφικό διάγραμμα, κλίμακας 1:2000, το οποίο περιέχει απόσπασμα προσανατολιστικού χάρτη σε κλίμακα 1:50.000

Η απόφαση αυτή να δημοσιευθεί στην Εφημερίδα της Κυβερνήσεως.

Θεσσαλονίκη, 19 Απριλίου 2016

Ο Ασκών καθήκοντα Γενικού Γραμματέα
Αποκεντρωμένης Διοίκησης
ΝΙΚΗΤΑΣ ΦΡΑΓΚΙΣΚΑΚΗΣ


ΑΠΟΚΕΝΤΡΩΜΕΝΗ ΔΙΟΙΚΗΣΗ ΜΑΚΕΔΟΝΙΑΣ-ΘΡΑΚΗΣ
ΓΕΝ. Δ/ΝΣΗ ΔΑΣΩΝ & ΑΓΡ.ΥΠΟΘΕΣΕΩΝ
Δ/ΝΣΗ ΣΥΝΤΟΝΙΣΜΟΥ& ΕΠΙΘΕΩΡΗΣΗΣ ΔΑΣΩΝ
Δ/ΝΣΗ ΔΑΣΩΝ Ν.ΚΑΒΑΛΑΣ
ΔΑΣΑΡΧΕΙΟ ΚΑΒΑΛΑΣ

Έκταση 5.195,20 τ.μ. στη θέση "Δύο Βρύσες" περιοχής Ακροβουνίου της Δ.Κ. Ελευθερούπολης του Δήμου Παγγαίου που προτείνεται για μερική άρση αναδάσωσης

Τοπογραφικό διάγραμμα
Κλίμακα 1/2.000



Χάρτης προσανατολισμού
Κλίμακα 1/50.000

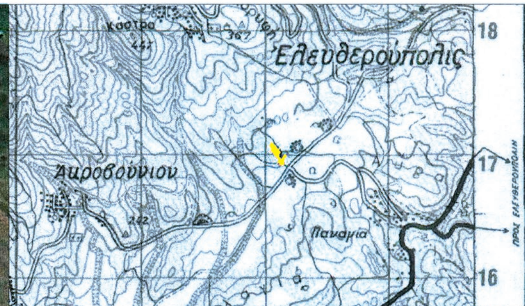

Συντεταγμένες κορυφών σε σύστημα ΕΓΣΑ-87

	X	Y
1.	519313.7869	4527754.7070
2.	519327.4550	4527773.6199
3.	519319.8324	4527782.2883
4.	519298.3490	4527746.0730
5.	519291.0406	4527743.8258
6.	519264.8045	4527770.5594
7.	519269.7818	4527779.3575
8.	519269.7818	4527790.2038
9.	519283.1397	4527801.8844
10.	519266.0249	4527821.4912
11.	519273.1213	4527825.6629
12.	519271.8690	4527829.8345
13.	519262.6855	4527825.2457
14.	519245.5707	4527824.8285
15.	519243.9010	4527828.1659
16.	519248.4928	4527832.7547
17.	519245.5707	4527849.4413
18.	519231.3780	4527858.6189
19.	519220.9422	4527873.2197
20.	519217.1853	4527873.2197
21.	519213.2241	4527874.2094
22.	519206.2947	4527861.5416
23.	519209.1137	4527850.2366
24.	519218.6288	4527835.2516
25.	519217.6105	4527817.7246
26.	519243.0691	4527784.3877
27.	519269.5278	4527756.5596
28.	519277.0983	4527740.3696
29.	519276.6114	4527727.7976
30.	519275.6781	4527724.4664
31.	519281.0000	4527723.0000
32.	519286.0000	4527720.0000
33.	519281.5495	4527705.9067
34.	519308.5300	4527704.0100
35.	519305.9015	4527727.1257

εμβαδό= 5.195,20 τμ

ΟΡΙΑ ΑΝΑΔΑΣΩΤΕΑΣ ΜΕ ΑΡ. ΑΠ. 4363/6-9-2001

ΕΚΤΑΣΗ ΓΙΑ ΑΡΣΗ ΑΝΑΔΑΣΩΣΗΣ 

Ανήκει στην 9963/19.4.2016 Απόφαση του Γενικού Γραμματέα Αποκεντρωμένης Διοίκησης Μακεδονίας- Θράκης

Θεσσαλονίκη 19/4/2016
Ο ασκών καθήκοντα Γενικού Γραμματέα Αποκεντρωμένης Διοίκησης Μακεδονίας- Θράκης
ΝΙΚΗΤΑΣ ΦΡΑΓΚΙΣΚΑΚΗΣ
ΔΑΣΟΛΟΓΟΣ ΜΕ Α' ΒΑΘΜΟ

Καβάλα 1/3/ 2016
Ο Δ/ΝΤΗΣ ΔΑΣΩΝ Ν. ΚΑΒΑΛΑΣ
ΙΩΑΝΝΗΣ ΚΑΠΕΤΑΝΓΙΑΝΝΗΣ
ΔΑΣΟΛΟΓΟΣ ΜΕ Β' ΒΑΘΜΟ

Καβάλα 7/3/ 2016
Η ΔΑΣΑΡΧΗΣ ΚΑΒΑΛΑΣ
ΖΩΗ ΓΕΩΡΓΟΥΣΗ
ΔΑΣΟΛΟΓΟΣ ΜΕ Β΄ ΒΑΘΜΟ

Καβάλα 7/3/ 2016
Ο ΣΥΝΤΑΚΤΗΣ
ΕΛΕΥΘΕΡΙΟΣ ΤΑΟΥΣΑΝΗΣ
ΔΑΣΟΛΟΓΟΣ ΜΕ Β' ΒΑΘΜΟ

Αριθμ. 24421/862 (3)

Κήρυξη έκτασης Δημόσιου Δάσους και Δημόσιας Δασικής έκτασης ως αναδασωτέας, συνολικού εμβαδού Ε(Τ1+Τ2+Τ3+Τ4)=400.105,34 τ.μ. στις θέσεις «Κορακιά - Καλόγερος Ράχη - Παλιάμπελα - Κιάφες - Πόρτιζες» της κτηματικής περιφέρειας τ.κ. Φούρνων, δ.ε. Κρανιδίου, του Δήμου Ερμιονίδας Περιφερειακής Ενότητας Αργολίδας, που καταστράφηκε λόγω πυρκαγιάς.

Ο ΑΣΚΩΝ ΚΑΘΗΚΟΝΤΑ ΓΕΝΙΚΟΥ ΓΡΑΜΜΑΤΕΑ
ΑΠΟΚΕΝΤΡΩΜΕΝΗΣ ΔΙΟΙΚΗΣΗΣ
ΠΕΛΟΠΟΝΝΗΣΟΥ-ΔΥΤΙΚΗΣ ΕΛΛΑΔΑΣ ΚΑΙ ΙΟΝΙΟΥ

Έχοντας υπόψη:

1. Τις διατάξεις του άρθρου 280 του Ν. 3852/2010 (ΦΕΚτ.Α΄/87/7-6-2010) «Νέα Αρχιτεκτονική της Αυτοδιοίκησης και της Αποκεντρωμένης Διοίκησης - Πρόγραμμα Καλλικράτης».

2. Τις διατάξεις του Π.δ.139/2010 (ΦΕΚτ.Α΄/232/27-12-2010) «Οργανισμός της Αποκεντρωμένης Διοίκησης Πελοποννήσου-Δυτικής Ελλάδας και Ιονίου».

3. Την αριθμ. 20883/2671/26-2-2013 (ΦΕΚ τ.Γ΄/278/7-3-2013), Απόφαση του Γενικού Γραμματέα Αποκεντρωμένης Διοίκησης Πελοποννήσου-Δυτικής Ελλάδας και Ιονίου «Τοποθέτηση Προϊσταμένου της Δ/νσης Δασών Αργολίδας της Γενικής Δ/νσης Δασών και Αγροτικών Υποθέσεων».

4. Τις διατάξεις του άρθρου 56 του Ν. 4257/2014 (ΦΕΚ τ.Α΄/93/14-4-2014) «Επείγουσες ρυθμίσεις αρμοδιότητας Υπουργείου Εσωτερικών».

5. Την αριθμ.4/6-2-2015 (ΦΕΚ τ.Α΄ 24/6-2-2015) Πράξη του Υπουργικού Συμβουλίου «περί αποδοχής παραιτήσεων των Γενικών Γραμματέων των Αποκεντρωμένων Διοικήσεων της Χώρας».

6. Τις διατάξεις των άρθρων 24 παρ. 1 και 117 παρ. 3 του Συντάγματος.

7. Τις διατάξεις των άρθρων 38 παρ. 1 (όπως αντικαταστάθηκε από το αρθρ. 35 παρ. 1 του Ν. 4280/2014 (ΦΕΚ τ.Α΄ 159/8-8-2014) «Περιβαλλοντική αναβάθμιση Ρυθμίσεις δασικής νομοθεσίας και άλλες διατάξεις» και 41 παρ.1 του Ν. 998/1979 (ΦΕΚ τ.Α΄/289/29-12-1979) "Περί προστασίας των Δασών και των Δασικών εν γένει εκτάσεων της Χώρας" όπως ισχύει.

8. Τις διατάξεις του Ν. 3208/2003 (ΦΕΚ τ.Α΄303/24-12-2003) «Προστασία Δασικών Οικοσυστημάτων κ.λπ.» όπως τροποποιήθηκε και ισχύει (σχετ. Ν. 4280/2014).

9. Τις σχετικές με την κήρυξη εκτάσεων ως αναδασωτέων εγκύκλιες διαταγές του Υπουργείου Γεωργίας με αριθμ: α) 160417/1180/8-7-1980 β) 182447/3049/24-9-1980 γ) 168692/3318/5-10-1981 δ) 85144/1468/9-9-1992 και ε) 60284/365/26-1-1994.

10. Την αριθμ. Δ.Υ./4-1-2016 «Πρόταση» της Δασοπόνου Μ. Σφήνα.

11. Την αριθμ. 258/10/4-1-2016 «Πρόταση» της Δ/νσης Δασών Αργολίδας.

12. Το γεγονός ότι με την παρούσα απόφαση δεν προκαλείται δαπάνη σε βάρος του κρατικού προϋπολογισμού, αποφασίζουμε:

Κηρύσσουμε ως αναδασωτέα, με σκοπό την με φυσική ή τεχνητή αναγέννηση της Δασικής βλάστησης που καταστράφηκε λόγω πυρκαγιάς, την έκταση Δημόσιου Δάσους και Δημόσιας Δασικής έκτασης κατά την έννοια της παρ. 1 και 2 του αρθρ. 3 του Ν. 998/1979 όπως αντικαταστάθηκε από την παρ. 1 του άρθρ. 1 του Ν. 3208/2003, συνολικού εμβαδού Ε(Τ1+Τ2+Τ3+Τ4)=400.105,34 τ.μ. που βρίσκεται στις θέσεις «Κορακιά - Καλόγερος Ράχη - Παλιάμπελα - Κιάφες - Πόρτιζες» της κτηματικής περιφέρειας τ.κ. Φούρνων, δ.ε. Κρανιδίου του Δήμου Ερμιονίδας Περιφερειακής Ενότητας Αργολίδας, απεικονίζεται δε στο από 28-12-2015 τοπογραφικό διάγραμμα με κλίμακα 1:2000 που συνέταξε η Δασοπόνος Μαρία Σφήνα της Δ/νσης Δασών Αργολίδας, αποτελείται από τέσσερα τμήματα και ορίζεται από τα περιμετρικά στοιχεία:

Τμήμα 1 εμβαδού Ε1= 327.351,05 τ.μ. (1, 2, 3, 4, 5, 6, 7, 8, 9, ..., 58, 59, 60, 61, 62, 63, 64, 1),

Τμήμα 2 εμβαδού Ε2= 15.855,31 τ.μ. (65, 66, 67, 68, 69, 70, 71, ..., 87, 88, 89, 90, 91, 92, 65),

Τμήμα 3 εμβαδού Ε3= 42.939,05τ.μ. (93, 94, 95, 96, 97, 98, ..., 126, 127, 128, 129, 130, 93),

Τμήμα 4 εμβαδού Ε= 13.959,93 τ.μ. (132, 133, 134, 135, 136, ..., 187, 188, 189, 190, 132),

θεωρημένο από τον προϊστάμενο της Δ/νσης Δασών Αργολίδας και συνοδεύει την παρούσα Απόφαση.

Η συνολική έκταση των 400.105,34τ.μ. συνορεύει:

Τμήμα (1)

> Ανατολικά: Με Δάσος χαλεπίου πεύκης και αγροτική έκταση.

> Δυτικά: Με αγροτική έκταση.

> Βόρεια: Με αγροτική έκταση.

> Νότια: Με Δάσος χαλεπίου πεύκης.

Τμήμα (2)

> Ανατολικά: Με αγροτική έκταση.

> Δυτικά: Με αγροτική έκταση.

> Βόρεια: Με αγροτική έκταση.

> Νότια: Με αγροτική έκταση.

Τμήμα (3)

> Ανατολικά: Με αγροτική έκταση.

> Δυτικά: Με αγροτική έκταση.

> Βόρεια: Με αγροτική έκταση.

> Νότια: Με αγροτική έκταση.

Τμήμα (4)

> Ανατολικά: Με αγροτική έκταση.

> Δυτικά: Με αγροτική έκταση.

> Βόρεια: Με αγροτική έκταση και Δάσος.

> Νότια: Με αγροτική έκταση.

Σκοπός της κήρυξης της ανωτέρω έκτασης Δημόσιου Δάσους και της Δημόσιας Δασικής έκτασης ως αναδασωτέας είναι η διατήρηση του χαρακτήρα αυτής ως Δάσους και ως Δασικής έκτασης, ο αποκλεισμός διάθεσής της για άλλη χρήση και η αποκατάσταση της καταστραφείσης Δασικής βλάστησης, κυρίως από τα δασοπονικά είδη: Χαλέπιο Πεύκη, Σχίνα, Πουρνάρια, Κουμαριές, Φοινίκη Άρκευθο (βένια), Ρείκια και Αφάνες.


Κατά της ανωτέρω Απόφασης μπορεί να ασκηθεί αίτηση ακύρωσης, ενώπιον του Διοικητικού Εφετείου Τρίπολης, από κάθε φυσικό ή νομικό πρόσωπο που έχει έννομο συμφέρον, άρθρο 46 του Π.δ. 18/1989 (ΦΕΚ τ.Α΄8/9-1-1989).

Από τις διατάξεις της Απόφασης αυτής δεν προκαλείται δαπάνη σε βάρος του κρατικού προϋπολογισμού.

Η απόφαση αυτή να δημοσιευθεί στην Εφημερίδα της Κυβερνήσεως.

Πάτρα, 16 Μαρτίου 2016

Ο Ασκών καθήκοντα Γενικού Γραμματέα
Αποκεντρωμένης Διοίκησης
ΔΙΟΝΥΣΙΟΣ ΠΑΝΑΓΙΩΤΟΠΟΥΛΟΣ

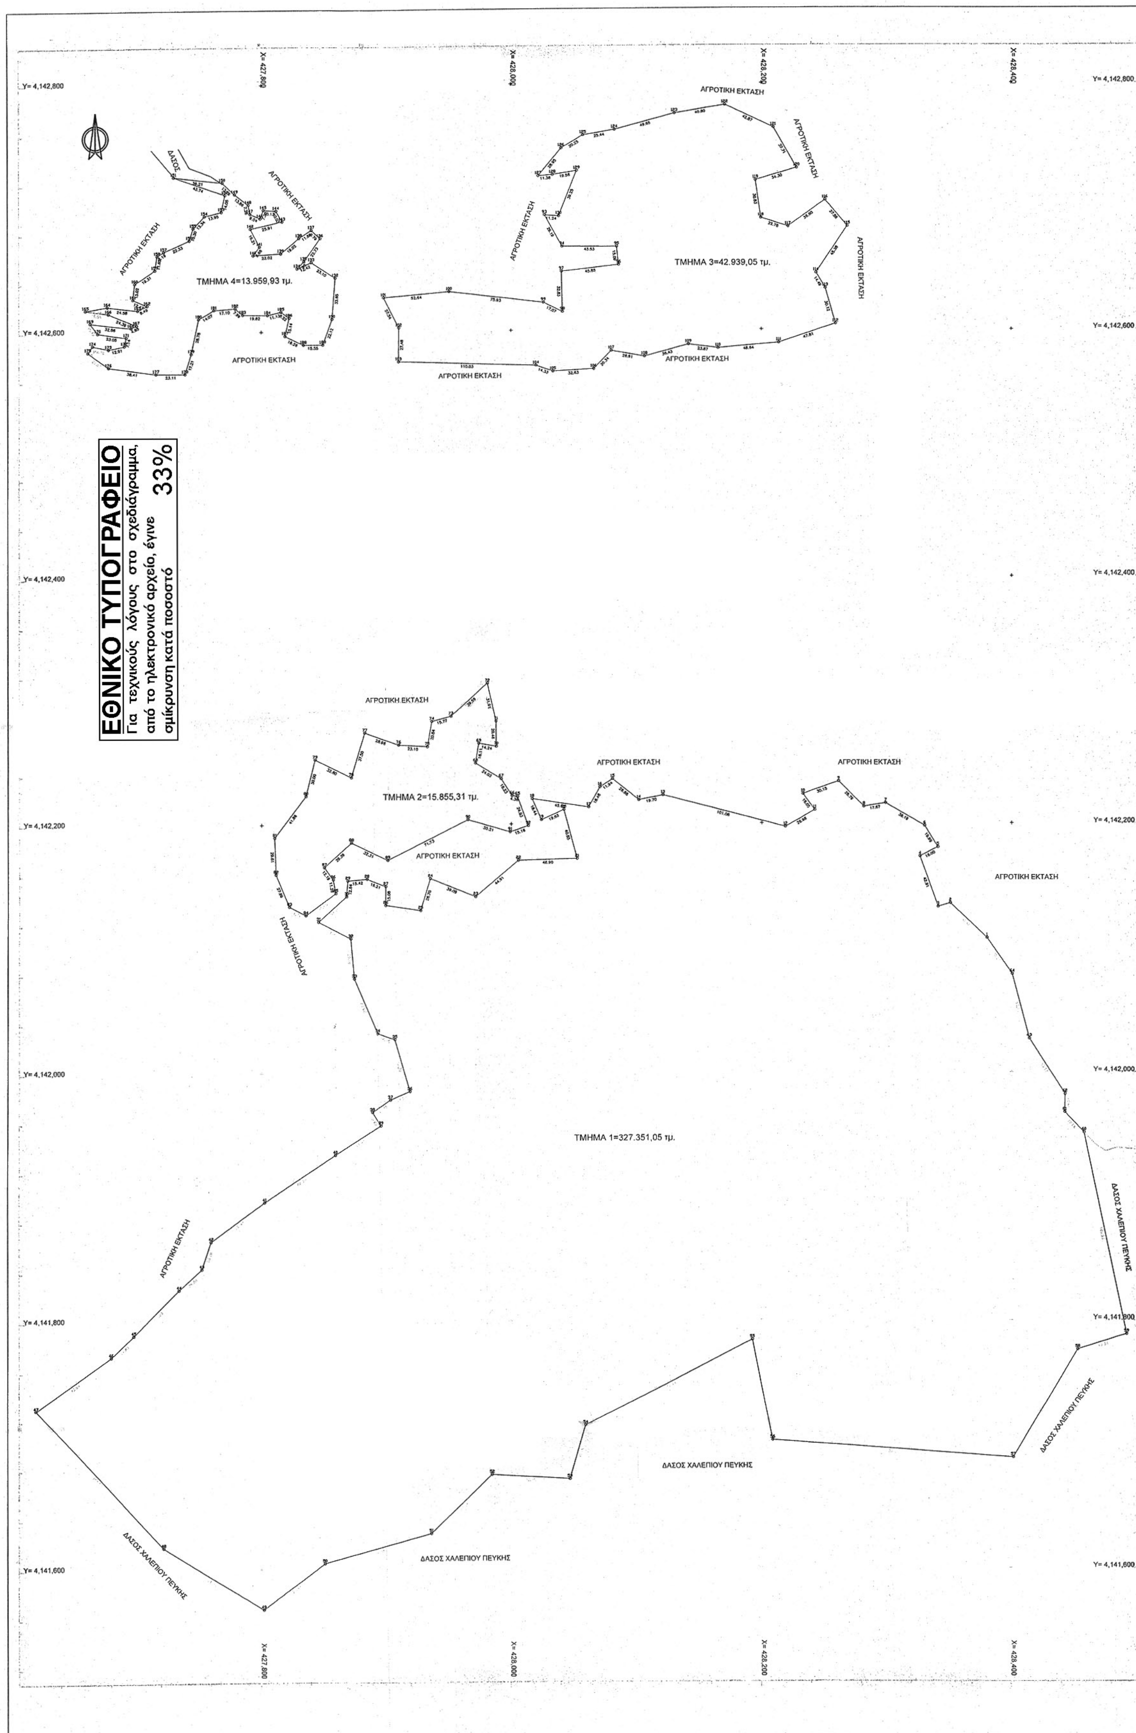
ΕΘΝΙΚΟ ΤΥΠΟΓΡΑΦΕΙΟ
Για τεχνικούς λόγους στο σχεδιάγραμμα, από το ηλεκτρονικό αρχείο, έγινε σμίκρυνση κατά ποσοστό 33%
ΤΜΗΜΑ 4=13.959,93 τμ.
ΤΜΗΜΑ 3=42.939,05 τμ.
ΤΜΗΜΑ 2=15.855,31 τμ.
ΤΜΗΜΑ 1=327.351,05 τμ.
ΑΓΡΟΤΙΚΗ ΕΚΤΑΣΗ
ΔΑΣΟΣ
ΔΑΣΟΣ ΧΑΛΕΠΙΟΥ ΠΕΥΚΗΣ

Y= 4,142,800
Y= 4,142,600
Y= 4,142,400
Y= 4,142,200
Y= 4,142,000
Y= 4,141,800
Y= 4,141,600
ΔΑΣΟΣ ΧΑΛΕΠΙΟΥ ΠΕΥΚΗΣ

ΤΜΗΜΑ 1

POINT	X	Y
1	428380.315	4142108.090
2	428351.029	4142135.914
3	428341.274	4142133.006
4	428326.727	4142173.371
5	428340.932	4142180.726
6	428330.482	4142197.768
7	428299.163	4142215.898
8	428281.707	4142213.161
9	428261.341	4142233.515
10	428232.932	4142223.424
11	428242.345	4142210.425
12	428218.899	4142197.084
13	428121.080	4142222.550
14	428101.741	4142218.787
15	428080.862	4142235.720
16	428070.842	4142229.230
17	428061.771	4142213.152
18	428016.701	4142220.218
19	428024.065	4142203.310
20	428042.003	4142211.277
21	428052.551	4142172.017
22	428005.662	4142170.940
23	427971.439	4142141.854
24	427935.255	4142156.637
25	427927.514	4142131.081
26	427899.489	4142135.390
27	427899.489	4142150.472
28	427884.399	4142156.397
29	427869.038	4142155.050
30	427868.126	4142142.445
31	427845.389	4142122.126
32	427871.494	4142108.447
33	427874.371	4142076.225
34	427893.254	4142032.135
35	427906.974	4142027.302
36	427919.125	4141985.226
37	427903.552	4141978.385
38	427889.176	4141968.293
39	427896.024	4141957.611
40	427859.400	4141934.007
41	427802.732	4141895.815
42	427759.900	4141864.629
43	427752.541	4141842.565
44	427734.229	4141825.803
45	427698.103	4141789.485
46	427679.962	4141772.552
47	427619.831	4141729.701
48	427721.991	4141617.722
49	427802.093	4141567.415
50	427851.117	4141604.598
51	427936.470	4141628.658
52	427985.057	4141675.466
53	428047.212	4141671.529
54	428059.710	4141714.964
55	428192.775	4141784.082
56	428208.970	4141702.278
57	428401.563	4141688.717
58	428453.050	4141776.632
59	428492.006	4141788.881
60	428457.855	4141951.318
61	428442.436	4141967.789
62	428442.779	4141982.321
63	428414.211	4142027.114
64	428400.492	4142079.039

ΤΜΗΜΑ 2

POINT	X	Y
65	428005.000	4142222.052
66	428000.675	4142222.730
67	427991.946	4142236.413
68	427971.410	4142248.899
69	427973.977	4142264.806
70	427988.010	4142262.411
71	427987.839	4142282.870
72	427980.822	4142313.998
73	427951.728	4142287.145
74	427936.497	4142283.041
75	427932.903	4142262.516
76	427909.853	4142264.023
77	427882.642	4142273.944
78	427871.860	4142238.026
79	427842.596	4142252.393
80	427835.409	4142223.266
81	427810.423	4142189.677
82	427811.450	4142160.087
83	427822.232	4142134.260
84	427835.287	4142127.420
85	427859.324	4142144.942
86	427857.167	4142155.989
87	427850.158	4142165.958
88	427871.995	4142185.626
89	427901.110	4142171.616
90	427965.273	4142203.678
91	427999.068	4142193.780
92	428013.441	4142198.591

ΤΜΗΜΑ 3

POINT	X	Y
93	428026.768	4142693.873
94	428040.840	4142668.103
95	428084.370	4142667.849
96	428085.897	4142652.839
97	428040.331	4142647.751
98	428041.095	4142614.933
99	428025.821	4142622.565
100	427950.473	4142631.978
101	427898.034	4142627.398
102	427910.253	4142602.721
103	427909.998	4142575.245
104	428019.967	4142571.429
105	428033.458	4142566.595
106	428066.042	4142568.376
107	428080.042	4142583.132
108	428106.516	4142578.298
109	428141.645	4142587.966
110	428165.319	4142584.913
111	428213.768	4142589.237
112	428259.079	4142604.501
113	428250.933	4142633.503
114	428243.551	4142645.969
115	428268.497	4142683.876
116	428250.677	4142705.313
117	428221.148	4142683.688
118	428199.511	4142690.812
119	428195.183	4142721.340
120	428228.021	4142731.262
121	428209.438	4142764.081
122	428170.712	4142782.460
123	428130.492	4142775.591
124	428082.560	4142762.629
125	428057.484	4142758.356
126	428040.105	4142747.969
127	428021.776	4142725.566
128	428033.114	4142726.491
129	428052.431	4142729.565
130	428038.067	4142693.038

ΤΜΗΜΑ 4

POINT	X	Y
132	427859.207	4142643.596
133	427840.014	4142656.458
134	427828.641	4142651.469
135	427834.024	4142657.252
136	427846.990	4142675.917
137	427839.958	4142682.725
138	427830.068	4142676.137
139	427815.565	4142663.840
140	427793.589	4142662.522
141	427798.643	4142669.549
142	427791.391	4142684.042
143	427816.663	4142689.752
144	427811.829	4142698.535
145	427801.720	4142699.194
146	427799.083	4142692.387
147	427790.952	4142696.339
148	427789.652	4142703.499
149	427778.858	4142712.198
150	427768.934	4142721.766
151	427730.013	4142726.558
152	427771.163	4142711.723
153	427768.218	4142697.988
154	427754.669	4142694.652
155	427745.636	4142684.841
156	427742.494	4142675.030
157	427722.072	4142666.004
158	427716.891	4142662.625
159	427714.974	4142651.133
160	427699.000	4142640.279
161	427697.449	4142627.352
162	427708.844	4142622.291
163	427701.247	4142618.496
164	427676.876	4142621.659
165	427659.468	4142618.812
166	427677.826	4142615.966
167	427700.298	4142606.478
168	427695.867	4142604.264
169	427663.266	4142608.375
170	427669.280	4142600.152
171	427692.069	4142596.673
172	427690.486	4142589.715
173	427677.826	4142587.185
174	427665.165	4142590.031
175	427661.367	4142584.655
176	427677.826	4142572.320
177	427715.807	4142566.627
178	427738.912	4142566.311
179	427743.976	4142582.757
180	427749.990	4142610.905
181	427762.100	4142618.060
182	427779.152	4142619.312
183	427785.170	4142614.050
184	427804.980	4142613.549
185	427815.763	4142616.306
186	427822.283	4142611.294
187	427819.023	4142596.510
188	427833.567	4142589.243
189	427849.114	4142589.243
190	427856.637	4142610.041

ΕΛΛΗΝΙΚΗ ΔΗΜΟΚΡΑΤΙΑ
ΑΠΟΚΕΝΤΡΩΜΕΝΗ ΔΙΟΙΚΗΣΗ
ΠΕΛΟΠΟΝΝΗΣΟΥ-ΔΥΤΙΚΗΣ ΕΛΛΑΔΑΣ & ΙΟΝΙΟΥ
ΓΕΝΙΚΗ ΔΙΕΥΘΥΝΣΗ ΔΑΣΩΝ
& ΑΓΡΟΤΙΚΩΝ ΥΠΟΘΕΣΕΩΝ
Δ/ΝΣΗ ΣΥΝΤΟΝΙΣΜΟΥ & ΕΠΙΘΕΩΡΗΣΗΣ ΔΑΣΩΝ
ΔΙΕΥΘΥΝΣΗ ΔΑΣΩΝ ΑΡΓΟΛΙΔΑΣ

ΤΟΠΟΓΡΑΦΙΚΟ ΔΙΑΓΡΑΜΜΑ

Θέμα: «Αποτύπωση Δημόσιου Δάσους και Δημόσιας Δασικής έκτασης για την κήρυξη της ως Αναδασωτέας, που καταστράφηκε λόγω πυρκαγιάς»

Θέση: «Κορακιά - Καλόγερος Ράχη - Παλιάμπελα - Κιάφες - Πόρτιζες» τ.κ. Φούρνων δ.ε. Κρανιδίου, του Δήμου Ερμιονίδας Περιφερειακής Ενότητας Αργολίδας.

Ανήκει στην αριθμ. 24421/862/16-3-2016 Απόφαση κήρυξης αναδασωτέας του Γενικού Γραμματέα Αποκεντρωμένης Διοίκησης Πελοποννήσου - Δυτικής Ελλάδας & Ιονίου.

Κλίμακα 1:2000	Συνολικό Εμβαδόν Ε(Τ1+Τ2+Τ3+Τ4)=400.105,34τ.μ. Περιμετρικά Στοιχεία: Τμήμα 1 εμβαδού Ε1=327.351,05τ.μ. (1,2,3,4,5,6,………,60,61,62,63,64,1) Τμήμα 2 εμβαδού Ε2=15.855,31τ.μ. (65,66,67,68,………...,89,90,91,92,65) Τμήμα 3 εμβαδού Ε3=42.939,05τ.μ. (93,94,95,96,………..,128,129,130,93) Τμήμα 4 εμβαδού Ε4=13.959,93τ.μ. (132,133,134,…………..,189,190,132)
Ημερομηνία Ναύπλιο 28-12-2015	Η Συντάκτρια Μαρία Σφήνα Δασοπόνος
Ημερομηνία Ναύπλιο 11/2/2016	Θεωρήθηκε Ε.Γ.Γ.Α.Α.Π.Δ.Ε.&Ι. Ο Δ/ντής Δασών Αργολίδας Γεώργιος Πολίτης Δασολόγος
Ημερομηνία Πάτρα 16/3/2016	ΘΕΩΡΗΘΗΚΕ Ο ΑΣΚΩΝ ΚΑΘΗΚΟΝΤΑ ΓΕΝΙΚΟΥ ΓΡΑΜΜΑΤΕΑ Α.Δ.Π.Δ.Ε.&Ι. ΔΙΟΝΥΣΙΟΣ ΠΑΝΑΓΙΩΤΟΠΟΥΛΟΣ